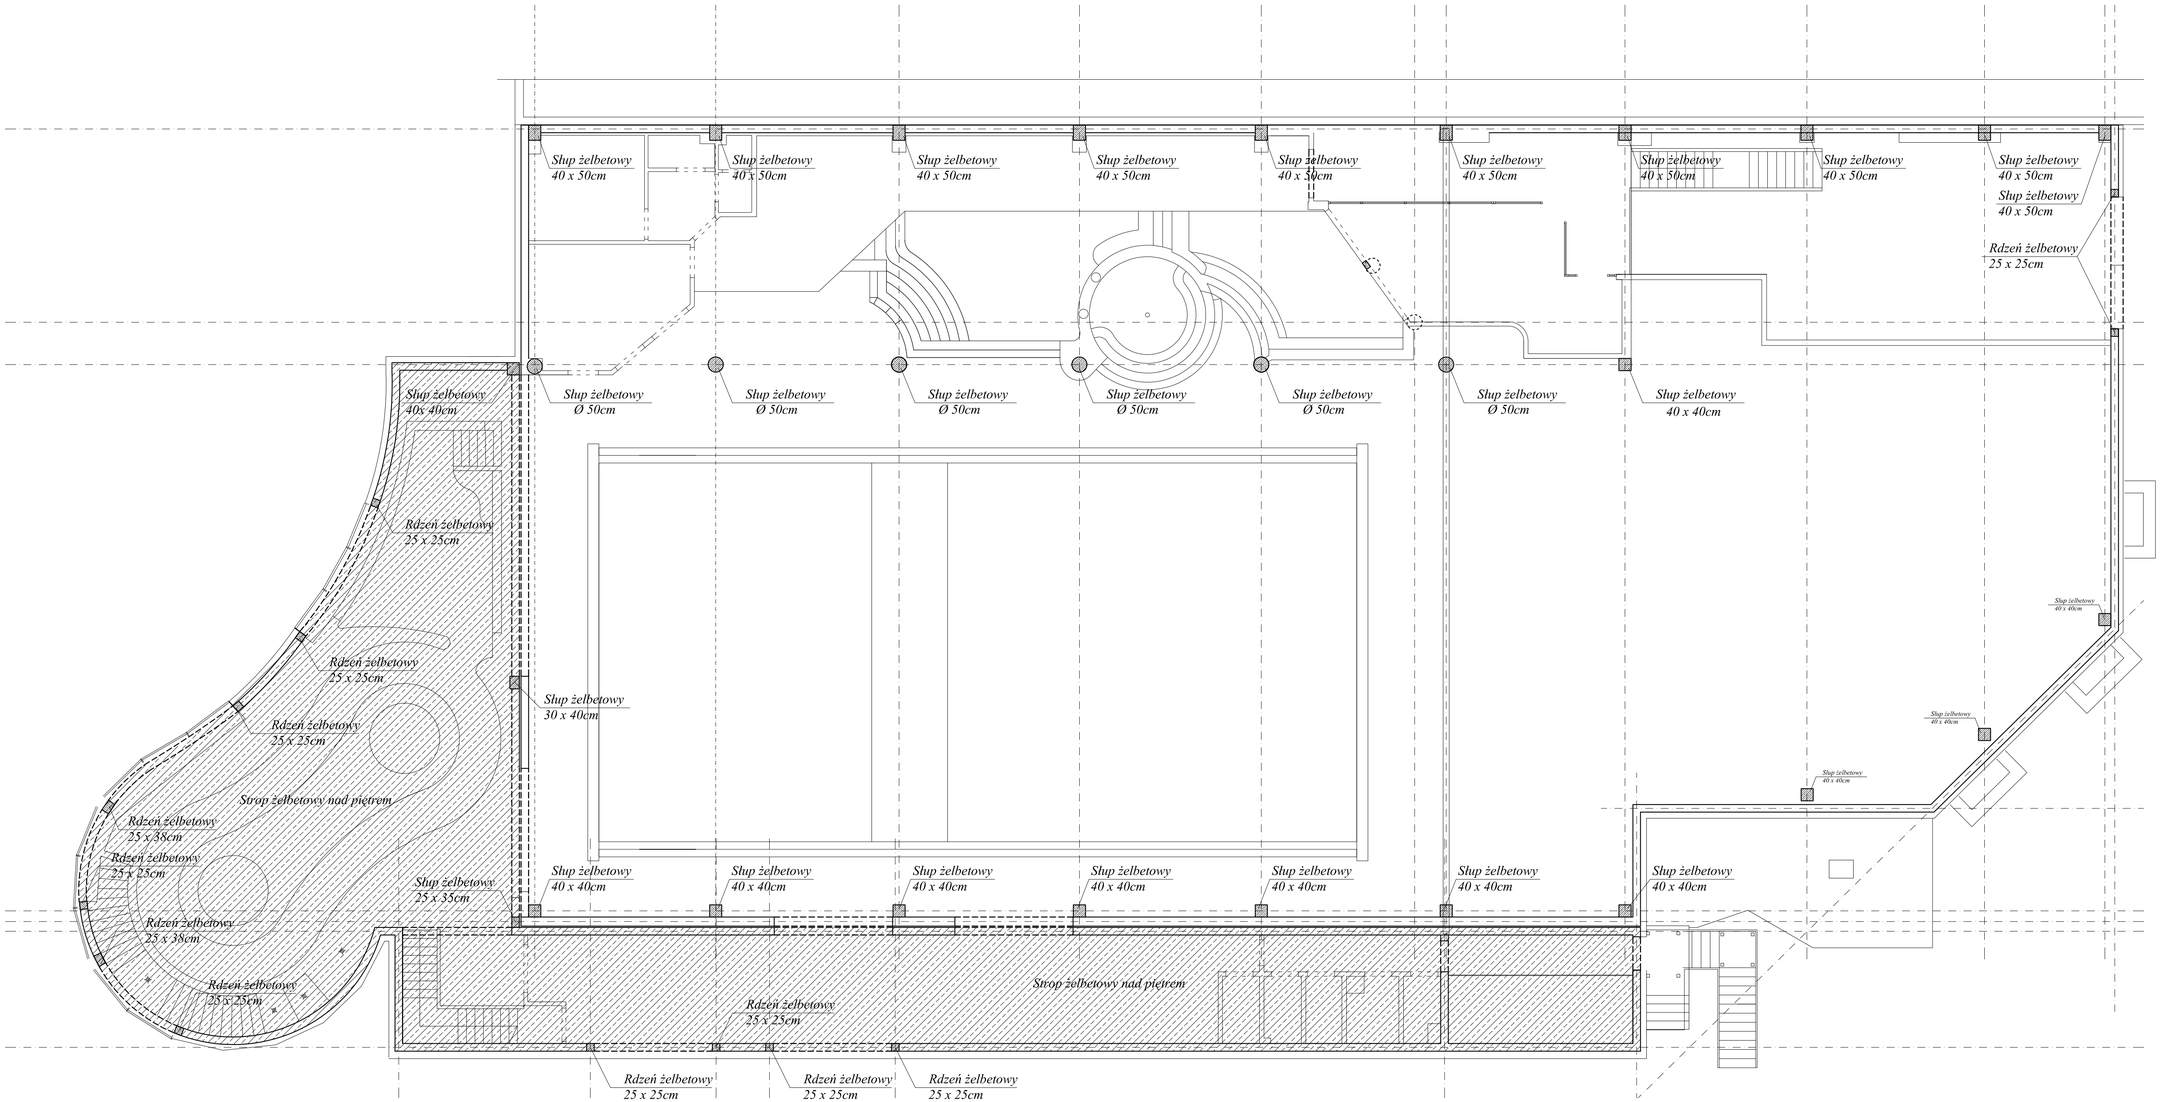

RZUT PIĘTRA 1:100

Inwestycja:

INWENTARYZACJA BASENU PRZY UL. JANA PAWŁA II W OSTRÓDZIE
NA TERENIE OBEJMUJĄCYM DZIAŁKĘ NR EWID 363/5, OBR. EWID. OSTRÓDA

Inwestor:

GMINA MIEJSKA OSTRÓDA
UL. ADAMA MICKIEWICZA 24
14-100 OSTRÓDA

Jednostka projektowa:

Ptaszyński Architektura
ROMAN PTASZYŃSKI
ul. dr Ireny Białówny 9/6
15-437 Białystok

Faza opracowania:

Inwentaryzacja

Rysunek:

Rzut piętra

Branża:		
KONSTRUKCJA:	Nr upraw.:	Podpis:
Projektant:		
mgr inż. Dariusz Kiluk	PDL/0001/POOK/04	
Sprawdzający:		
mgr inż. arch. Anna Kiluk	PDL/0085/POOK/07	

Projekt jest chroniony prawem autorskim. Projekt architektoniczny jest projektem nadrzędnym, wszystkie nieścisłości konsultować z Głównym Projektantem

Nr proj.:	Skala:	Data:	Nr rys.:	Rew.
PT-6/2017	1:100	25/06/2017	K-3	A