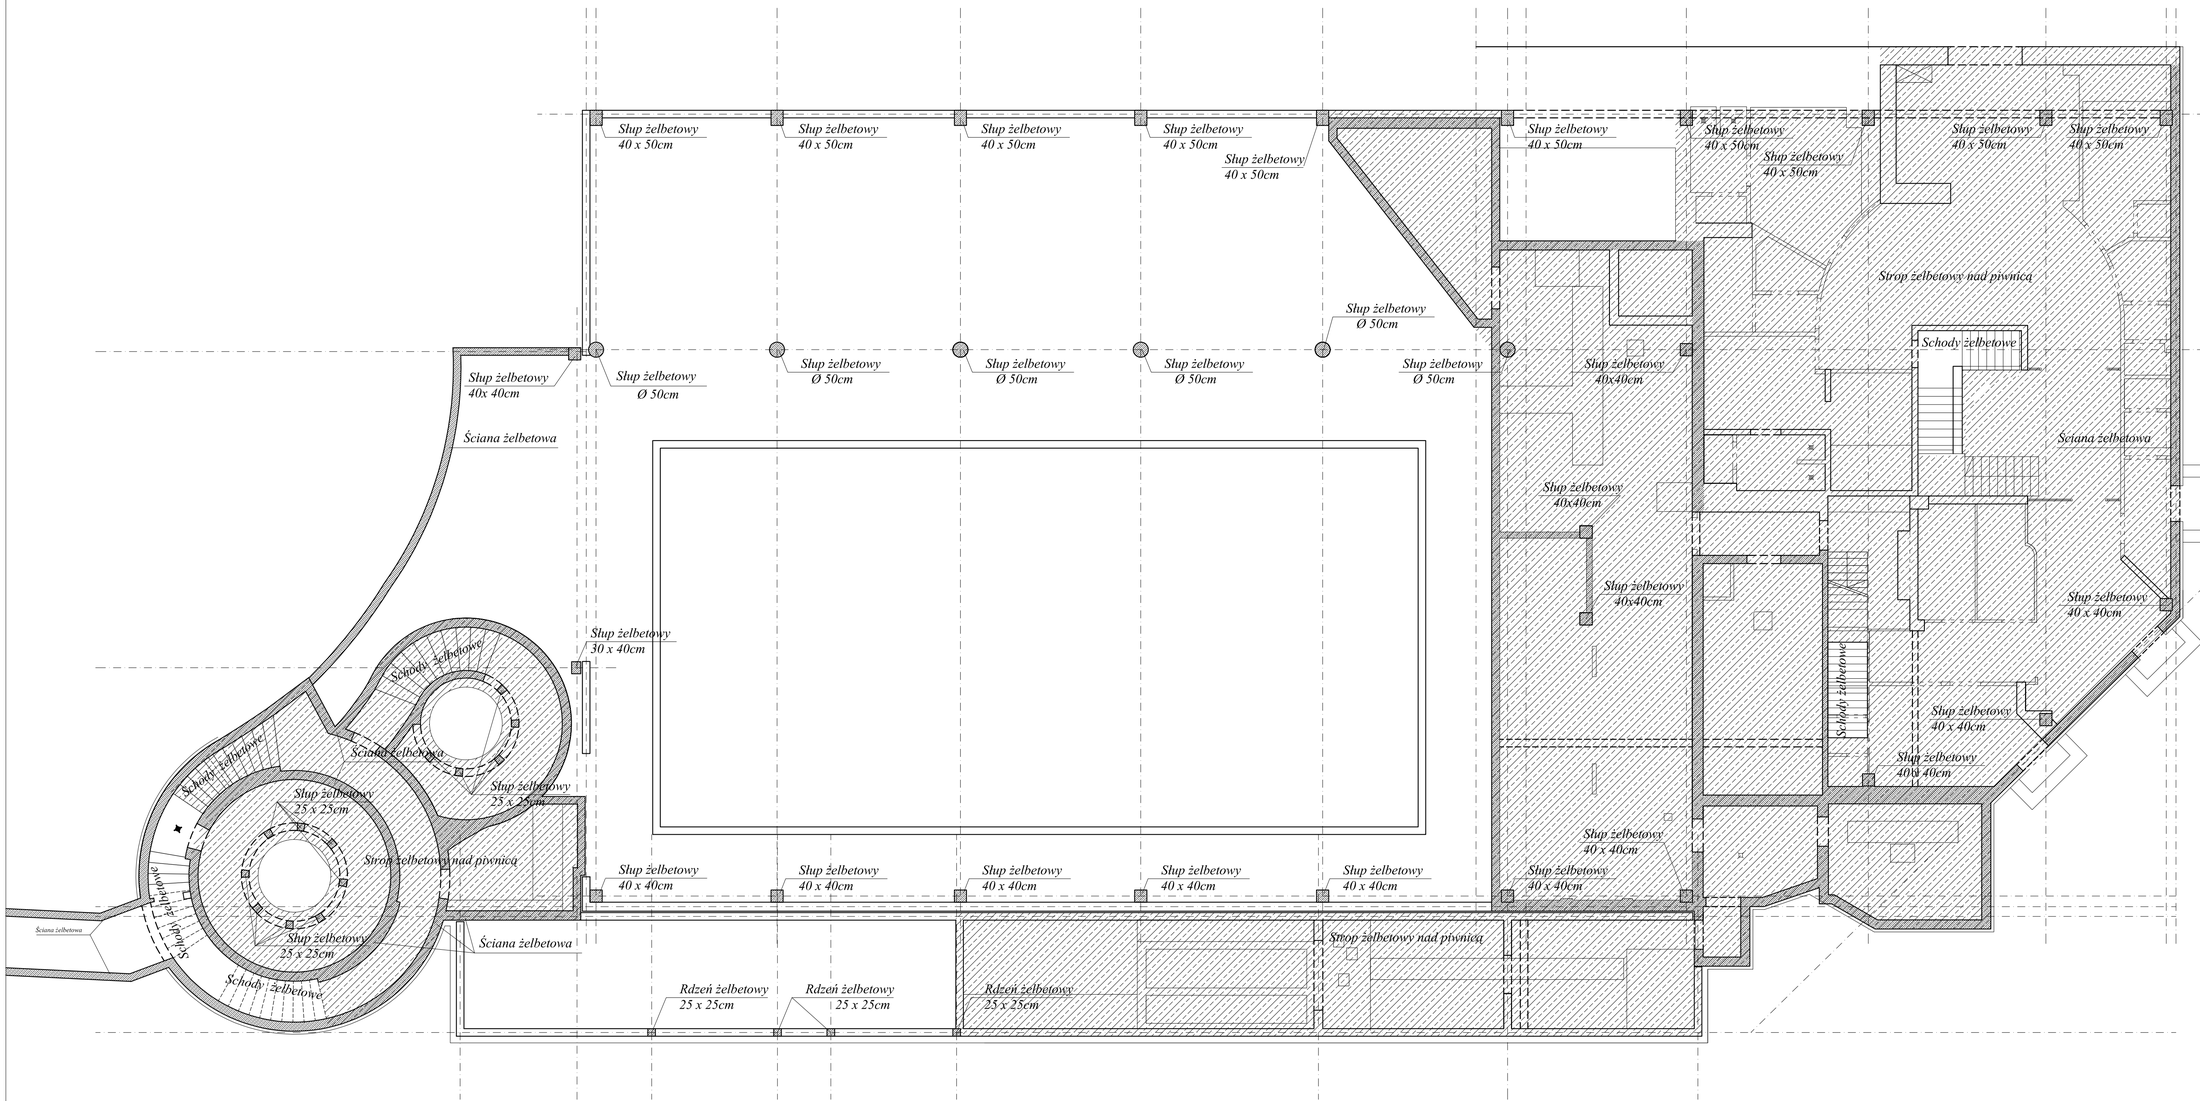

RZUT PIWNIC 1:100

Inwestycja:

INWENTARYZACJA BASENU PRZY UL. JANA PAWŁA II W OSTRÓDZIE
NA TERENIE OBEJMUJĄCYM DZIAŁKĘ NR EWID 363/5, OBR. EWID. OSTRÓDA

Inwestor:

GMINA MIEJSKA OSTRÓDA
UL. ADAMA MICKIEWICZA 24
14-100 OSTRÓDA

Jednostka projektowa:

Ptaszyński Architektura
ROMAN PTASZYŃSKI
ul. dr Ireny Białówny 9/6
15-437 Białystok

Faza opracowania:

Inwentaryzacja

Rysunek:

Rzut piwnic

Branża:			
KONSTRUKCJA:		Nr upraw.:	Podpis:
Projektant:			
mgr inż. Dariusz Kiluk		PDL/0001/POOK/04	
Sprawdzający:			
mgr inż. arch. Anna Kiluk		PDL/0085/POOK/07	

Projekt jest chroniony prawem autorskim. Projekt architektoniczny jest projektem nadrzędnym, wszystkie niejasności konsultować z Głównym Projektantem

Nr prot.:	Skala:	Data:	Nr rys.:	Rev.
PT-6/2017	1:100	25/06/2017	K-1	A