


RZUT DACHU 1:100

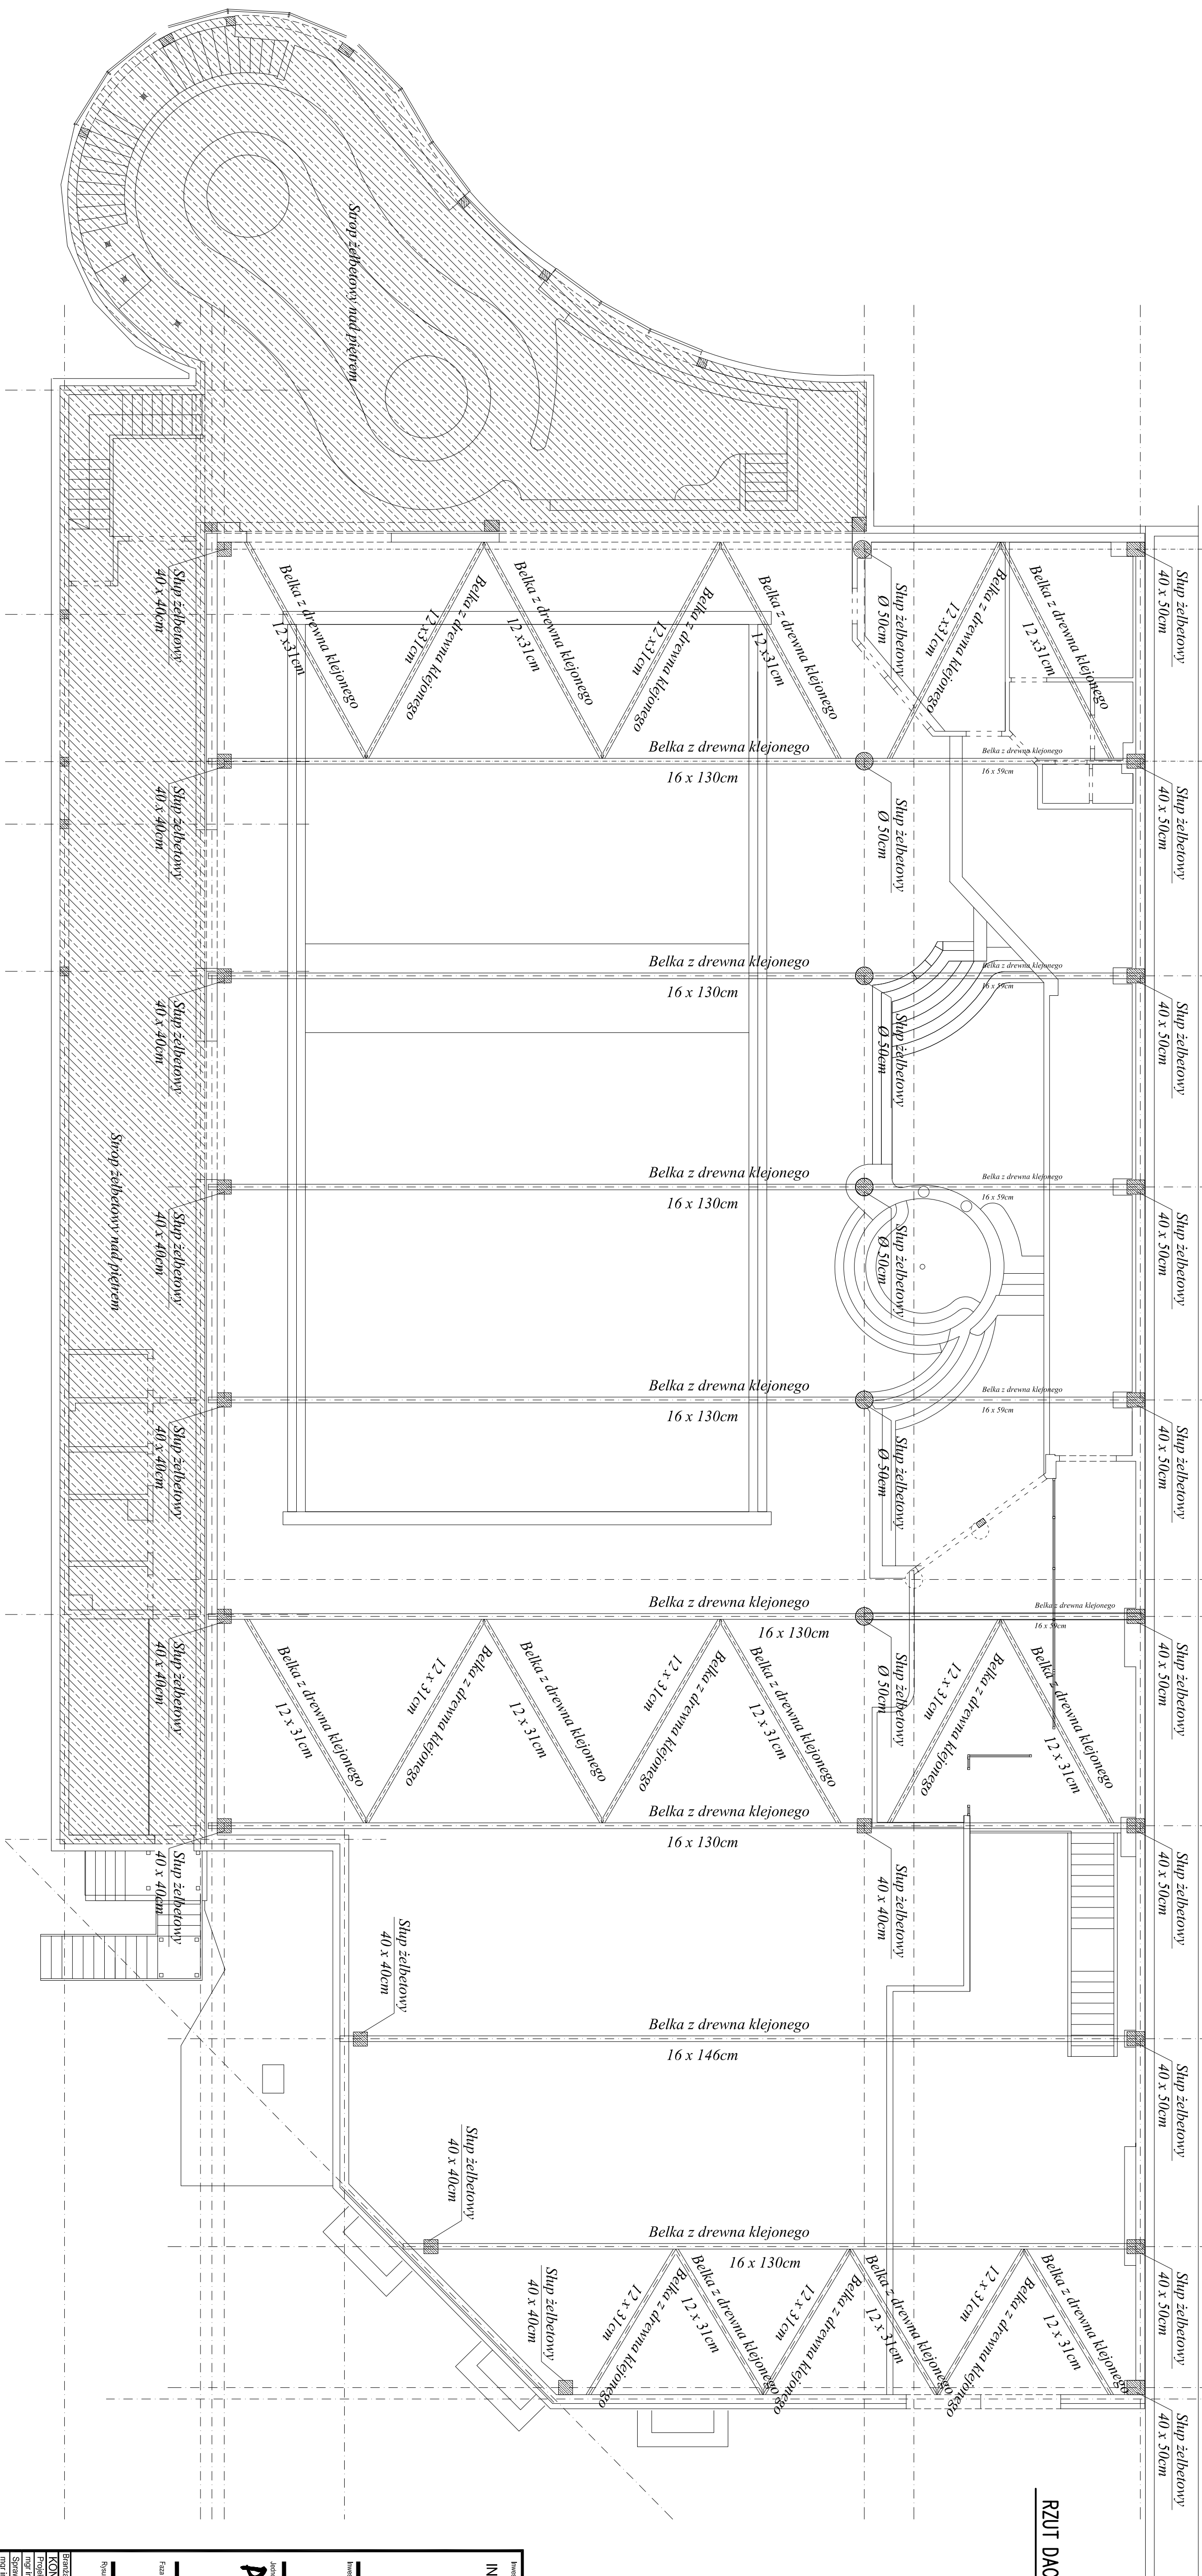

RZUT DACHU 1:100

Inwestor:	INWENTARYZACJA BASENU PRZY UL. JANA PAWŁA II W OSTRODZIE NA TERENIE OBEJMUJĄCYM DZIAŁKĘ NR EWID 363/5, OBR. EWID. OSTRÓDA		
Nazwa przedsiębiorstwa:	GMINA MIEJSKA OSTRÓDA UL. ADAMA MICCIEWICZA 24 14-100 OSTRÓDA		
Adres siedziby:	Pstrykalski Audyt i Inżynieria ROMAN PTASZYŃSKI ul. dr. Ireny Białówny 9/6 15-437 Białystok		
Fax do wycofania:			
Rozmiar:	Rzut drogi		
Konstrukcja:			
Projektant:	Miejsce:	Przebieg:	Profil:
mgr inż. Dominik Szala	PEL0001P/PO/OK/4		
Sprawy techniczne:			
mgr inż. arch. Anna Kukuła	PEL0006P/PO/OK/7		
Projekt jest dokumentem jawnym autorskim. Projekt architektoniczny jest projektem nadzorczym, wszystkie niezbędne konsultacje z odpowiednimi podmiotami.			
Nr prot.:	Status:	Data:	Nr rys.: Revizja:
PT-6/2017	1:100	25/06/2017	K-4 A